


THÉÂTRE DE LONGJUMEAU

DOSSIER TECHNIQUE

FÉVRIER 2022

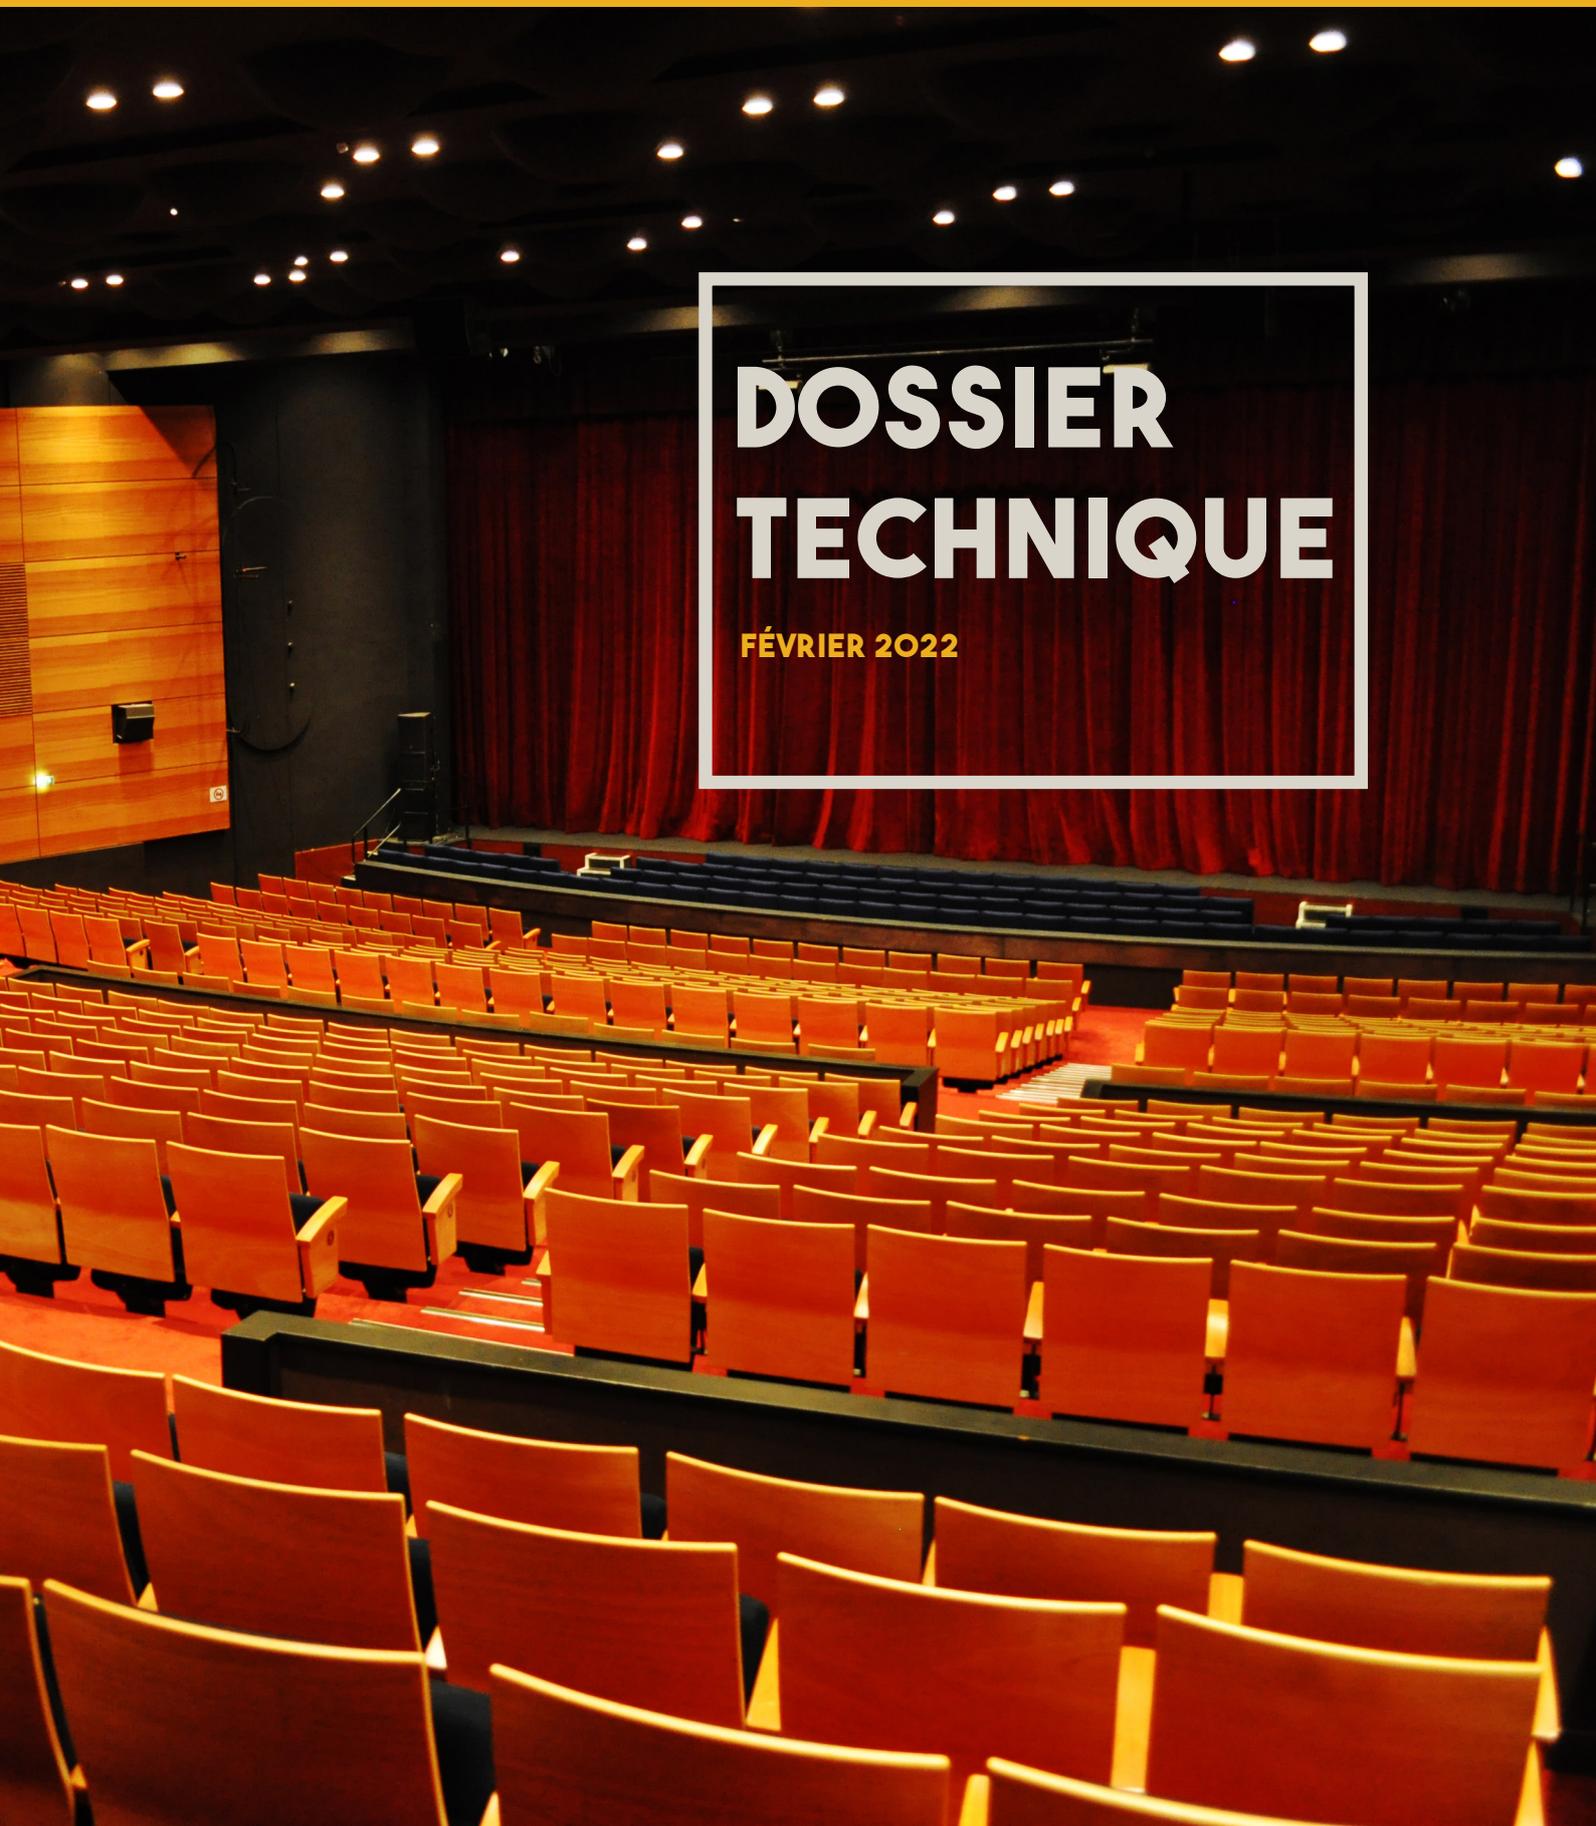

DOSSIER TECHNIQUE

Théâtre Adolphe Adam
20 avenue du Général de Gaulle
91160 Longjumeau

SOMMAIRE

*	3	ORGANIGRAMME
*	4 > 13	L'AMPHITHÉÂTRE
	• 4	La Scène
	• 5	Plan du niveau Scène
	• 6	Plan de Coupe Longitudinale
	• 7	Plan du Grill
	• 8	Plan du niveau Théâtre
	• 9	Équipement Lumière
	• 10	Équipement Son
	• 11 > 12	Système de diffusion façade
	• 13	La Fosse d'Orchestre
	• 13	Les Loges
*	14 > 16	L'AUDITORIUM
	• 14	Description technique
	• 15	Plan au Sol
	• 16	Plan du Grill
*	17	ACCÈS AU THÉÂTRE
*	18 > 19	EN IMAGES

ORGANIGRAMME

PRÉSIDENT Jack-Henri SOUMÈRE

DIRECTEUR Philippe BELLOT

ADMINISTRATEUR Frédéric LOUIS

01 69 09 09 08 / 06 17 21 39 22

frederic.louis@theatre-longjumeau.com

DIRECTEUR TECHNIQUE Jean-Christophe GARCIA

01 69 09 82 62 / 06 08 70 32 31

technique@theatre-longjumeau.com

DIRECTEUR TECHNIQUE ADJOINT Stéphane PLANQUET

01 69 09 82 62 / 06 52 70 03 69

technique.dta@theatre-longjumeau.com

RÉGISSEUR GÉNÉRAL Bryan GERMANY

01 69 09 05 05 / 07 82 19 90 18

regie@theatre-longjumeau.com

TECHNICIEN Quentin LARRIEU

ACCUEIL ARTISTES & CATERING Féliciane BARRÉ

01 69 09 05 06 / 06 08 70 32 23

responsabledesalle@theatre-longjumeau.com

CHARGÉE DE PROGRAMMATION Célia DUSSAU

01 69 53 62 12 / 07 66 29 79 11

programmation@soumere.com

COMPTABILITÉ Arnaud MARTINS DA COSTA

comptabilite@theatre-longjumeau.com

COMMUNICATION Mikaël LUNEL

01 69 53 62 05 / communication@theatre-longjumeau.com

ASSISTANTE ADMINISTRATIVE Elodie HERVÉ

01 69 09 05 06 / elodieh@theatre-longjumeau.com

SERVICE RÉSERVATIONS Chérifa FOREST

01 69 09 09 09 / reservation@theatre-longjumeau.com

ASSISTANTE THÉÂTRE ET CINÉMA Srey LY

01 69 09 09 09 / billetterie@theatre-longjumeau.com

THÉÂTRE DE LONGJUMEAU

20 avenue du Général de Gaulle

91160 Longjumeau

Tel. Standard : 01 69 09 05 05

(Précisez à l'arrière du Théâtre pour vos livraisons)

L'AMPHITHÉÂTRE

LA GRANDE SALLE

DIMENSIONS

OUVERTURE DU CADRE DE SCÈNE	16 m maxi
HAUTEUR DU CADRE DE SCÈNE	8 m maxi
PROFONDEUR	bord scène / fond noir : 10,20 m
LARGEUR PLATEAU MUR À MUR	24 m
NATURE DU PLATEAU	bois peint noir mat
HAUTEUR SOUS GRILL	17 m

FOSSE D'ORCHESTRE

CAPACITÉ	40 musiciens
PROFONDEUR	-0,80 m
SURFACE	46 m ²


ACCÈS DÉCORS / MATÉRIEL

MONTE-CHARGE	4 m x 2 m, charge maxi 1 500 kg répartis
--------------	---

ÉQUIPEMENT

20 PORTEUSES CONTRE-BALANÇÉES	longueur 18 m, charge maxi 250 kg répartis
5 PORTEUSES CONTRE-BALANÇÉES	longueur 12 m, charge maxi 200 kg répartis
1 PASSERELLE MOBILE	longueur 12 m, charge maxi 200 kg répartis
1 RIDEAU D'AVANT-SCÈNE ROUGE	commande manuelle à cour
1 RIDEAU DE FOND NOIR	sur patience fixe, commande manuelle à cour
2 DEMI TAPS NOIR	8 x 8,50 m
4 PLANS DE PENDRILLONS NOIRS	8,50 x 5 m
3 FRISES NOIRES	2,50 x 16 m
1 FRISE NOIRE	2 x 16 m
1 CYCLORAMA PVC BLANC	8 x 16 m (projection / rétroprojection)
1 TAPIS DE DANSE NOIRE	9,60 m x 12 m (profondeur / ouverture)
20 PRATICABLES	2 m x 1 m avec 10 jeux de pieds de 20 cm 10 jeux de pieds de 40 cm 10 jeux de pieds de 60 cm


Plan général de la cage de scène (métrage a partir du nez de scène)

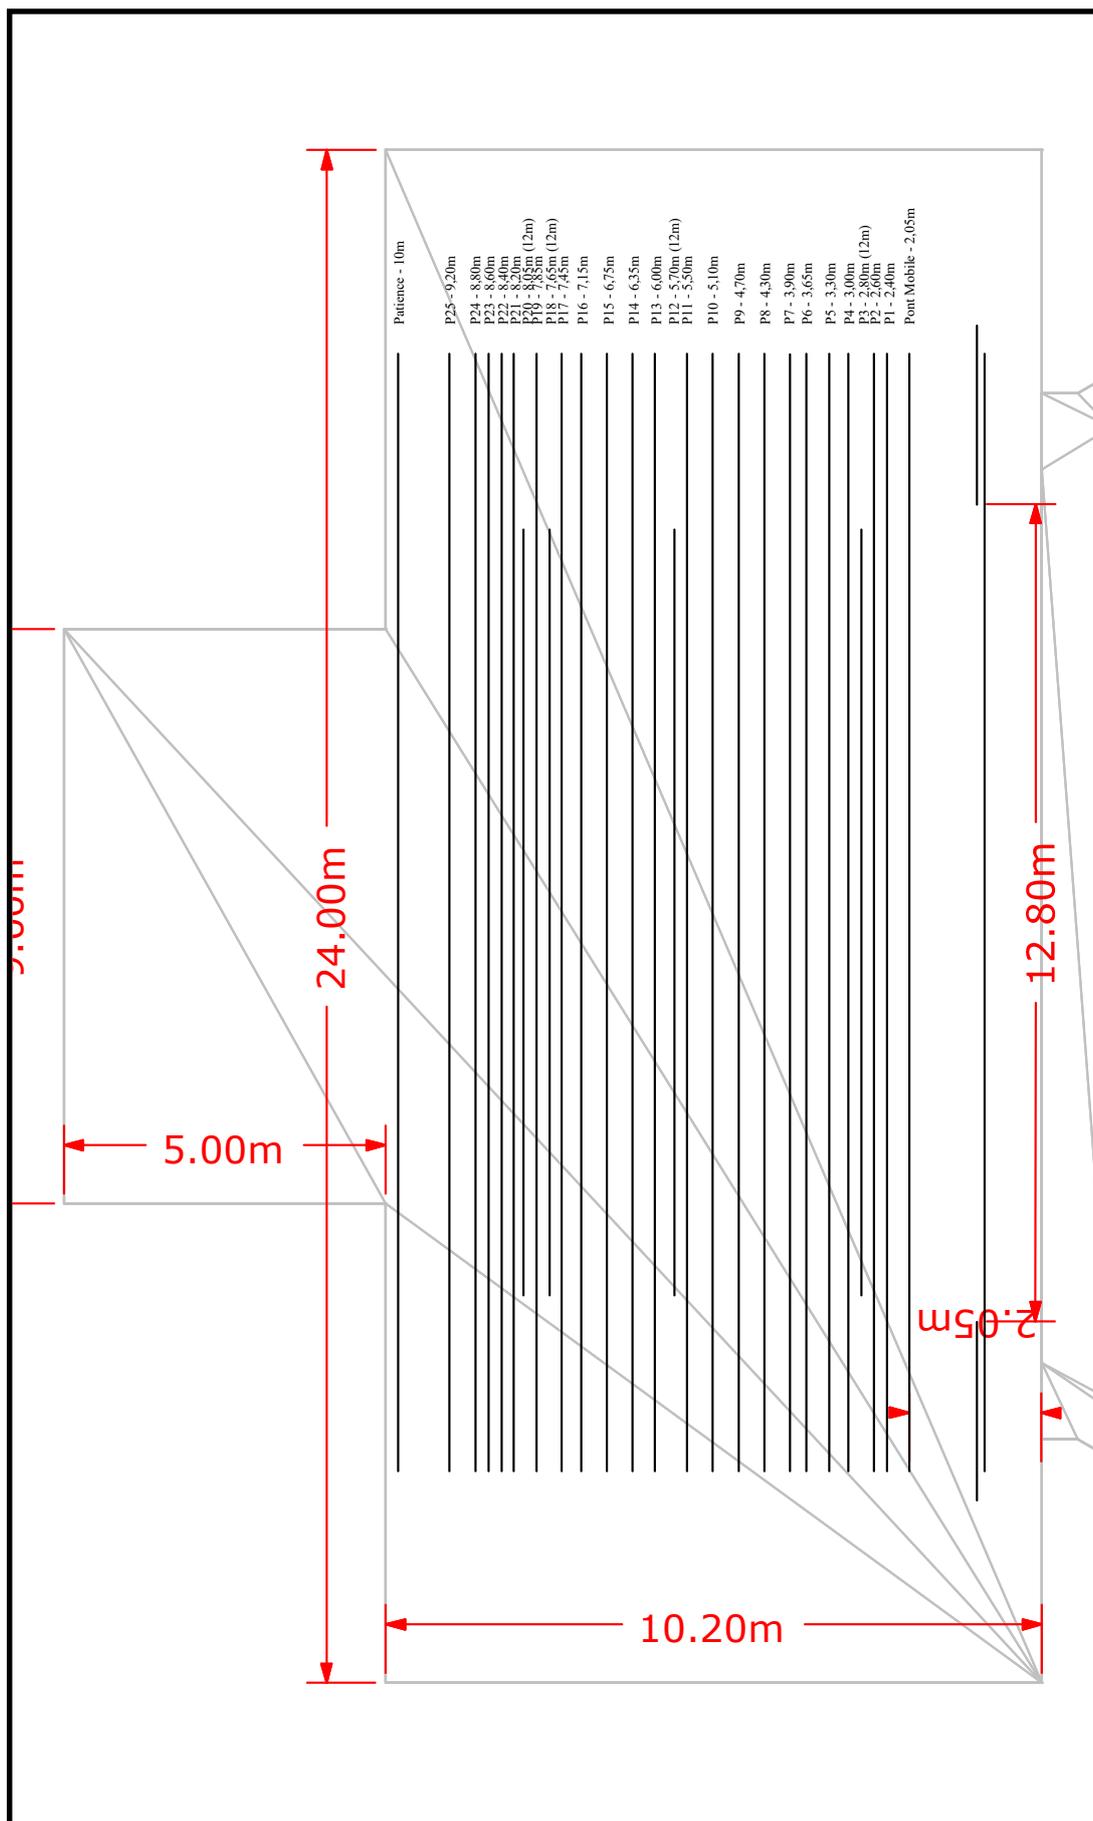


plan de COUPE LONGITUDINALE.

COUPE LONGITUDINALE


Echelle: 1/250e

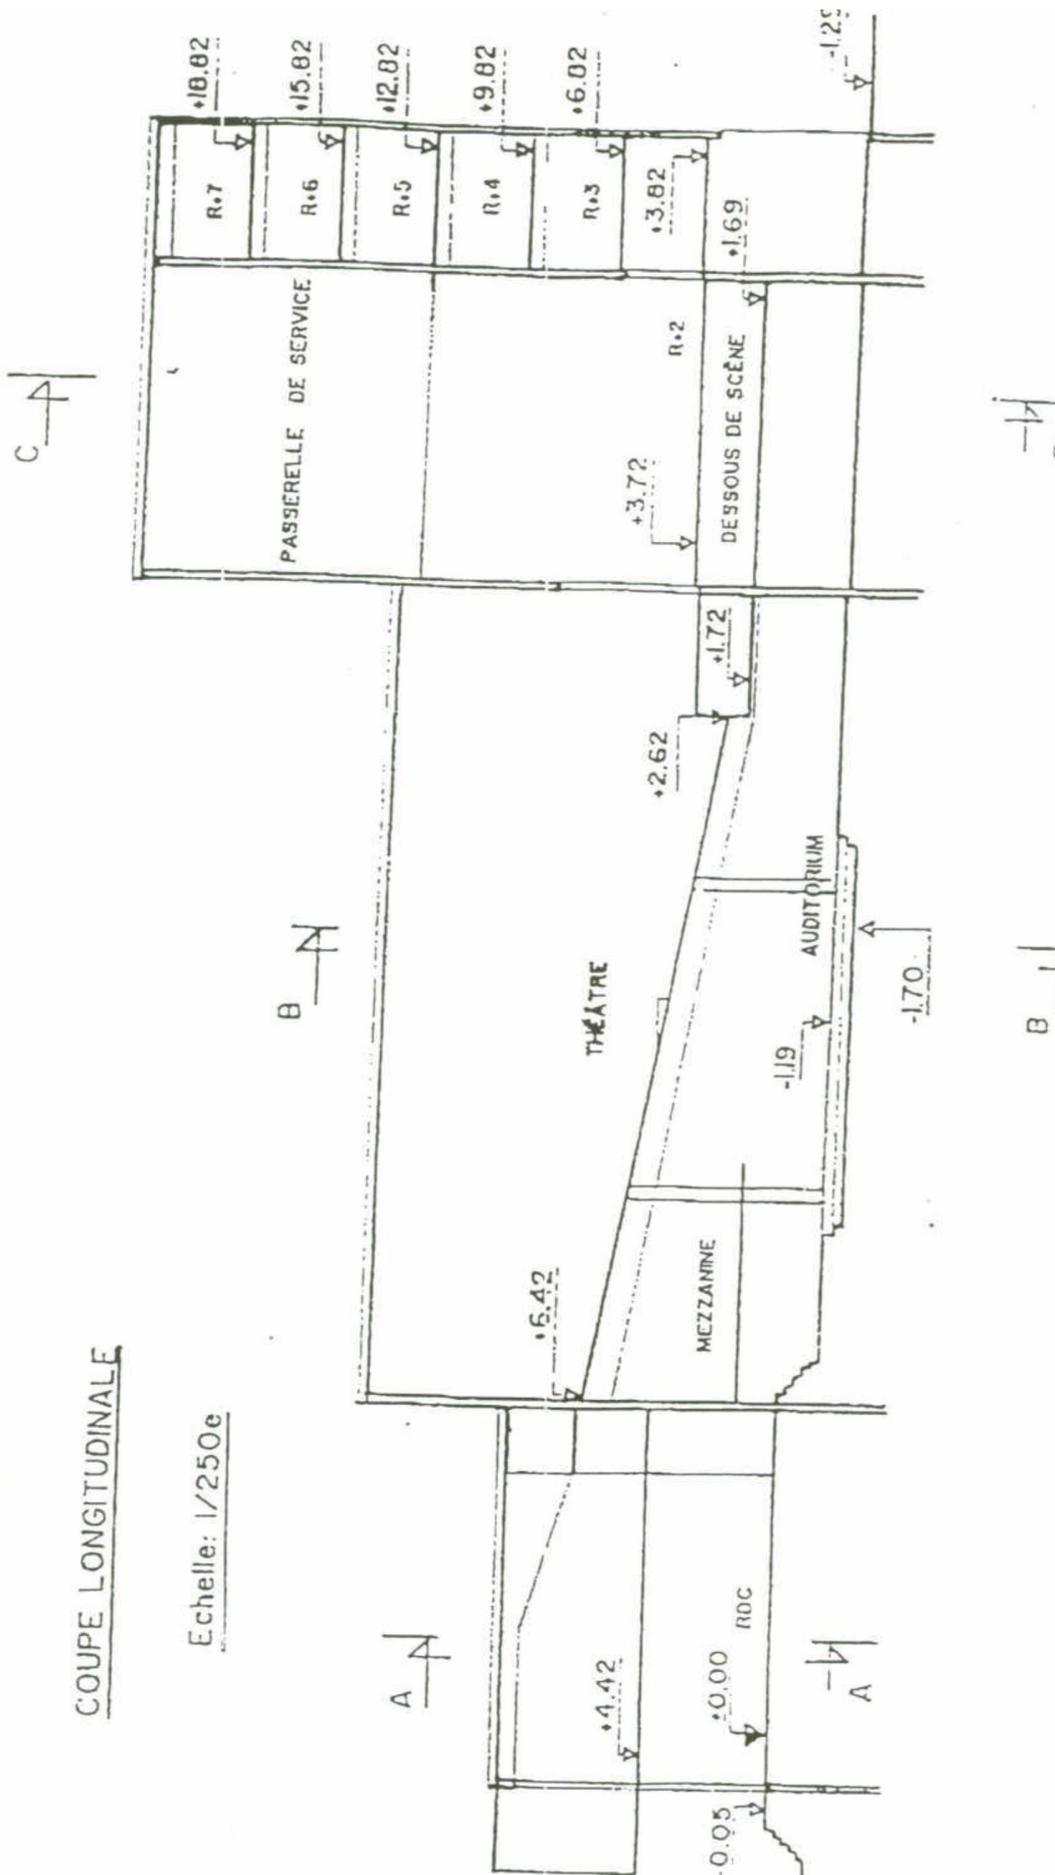

Plan des Perches et Patiences (métrage a partir du nez de scène)

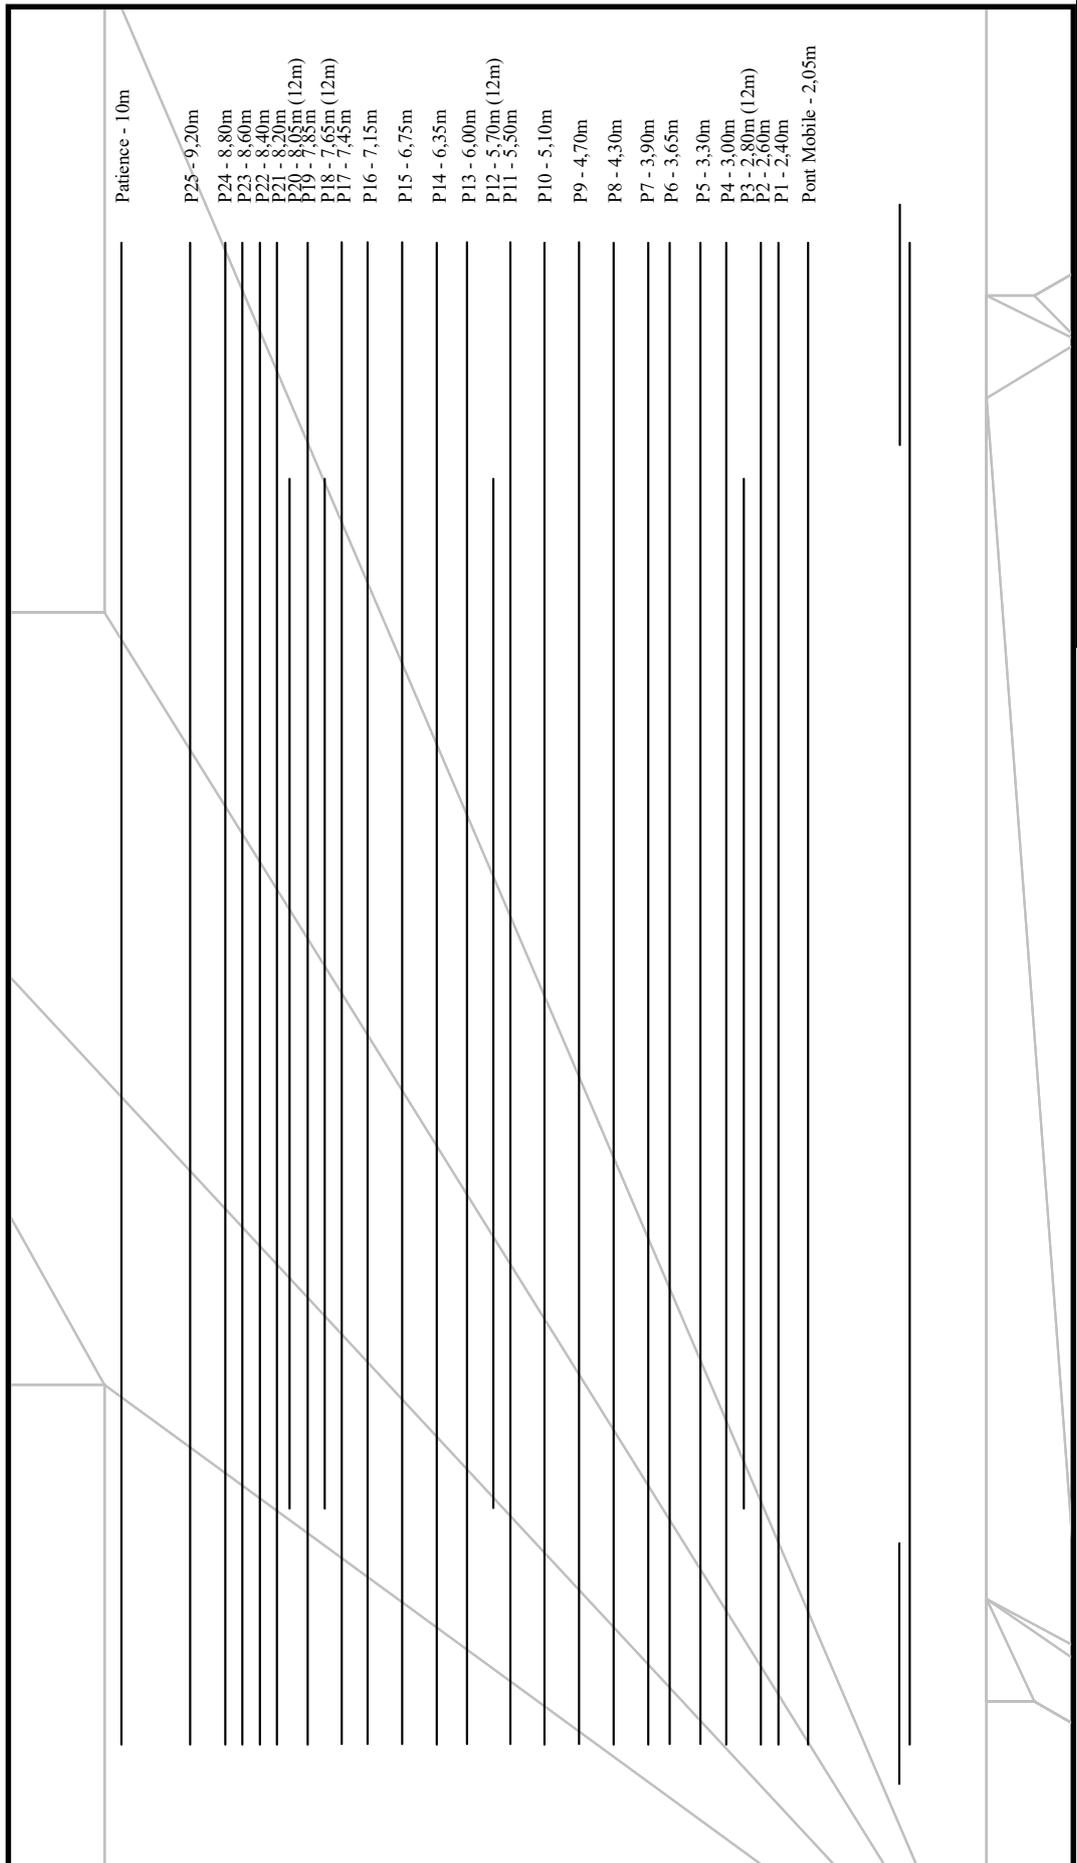

plan du THÉÂTRE.

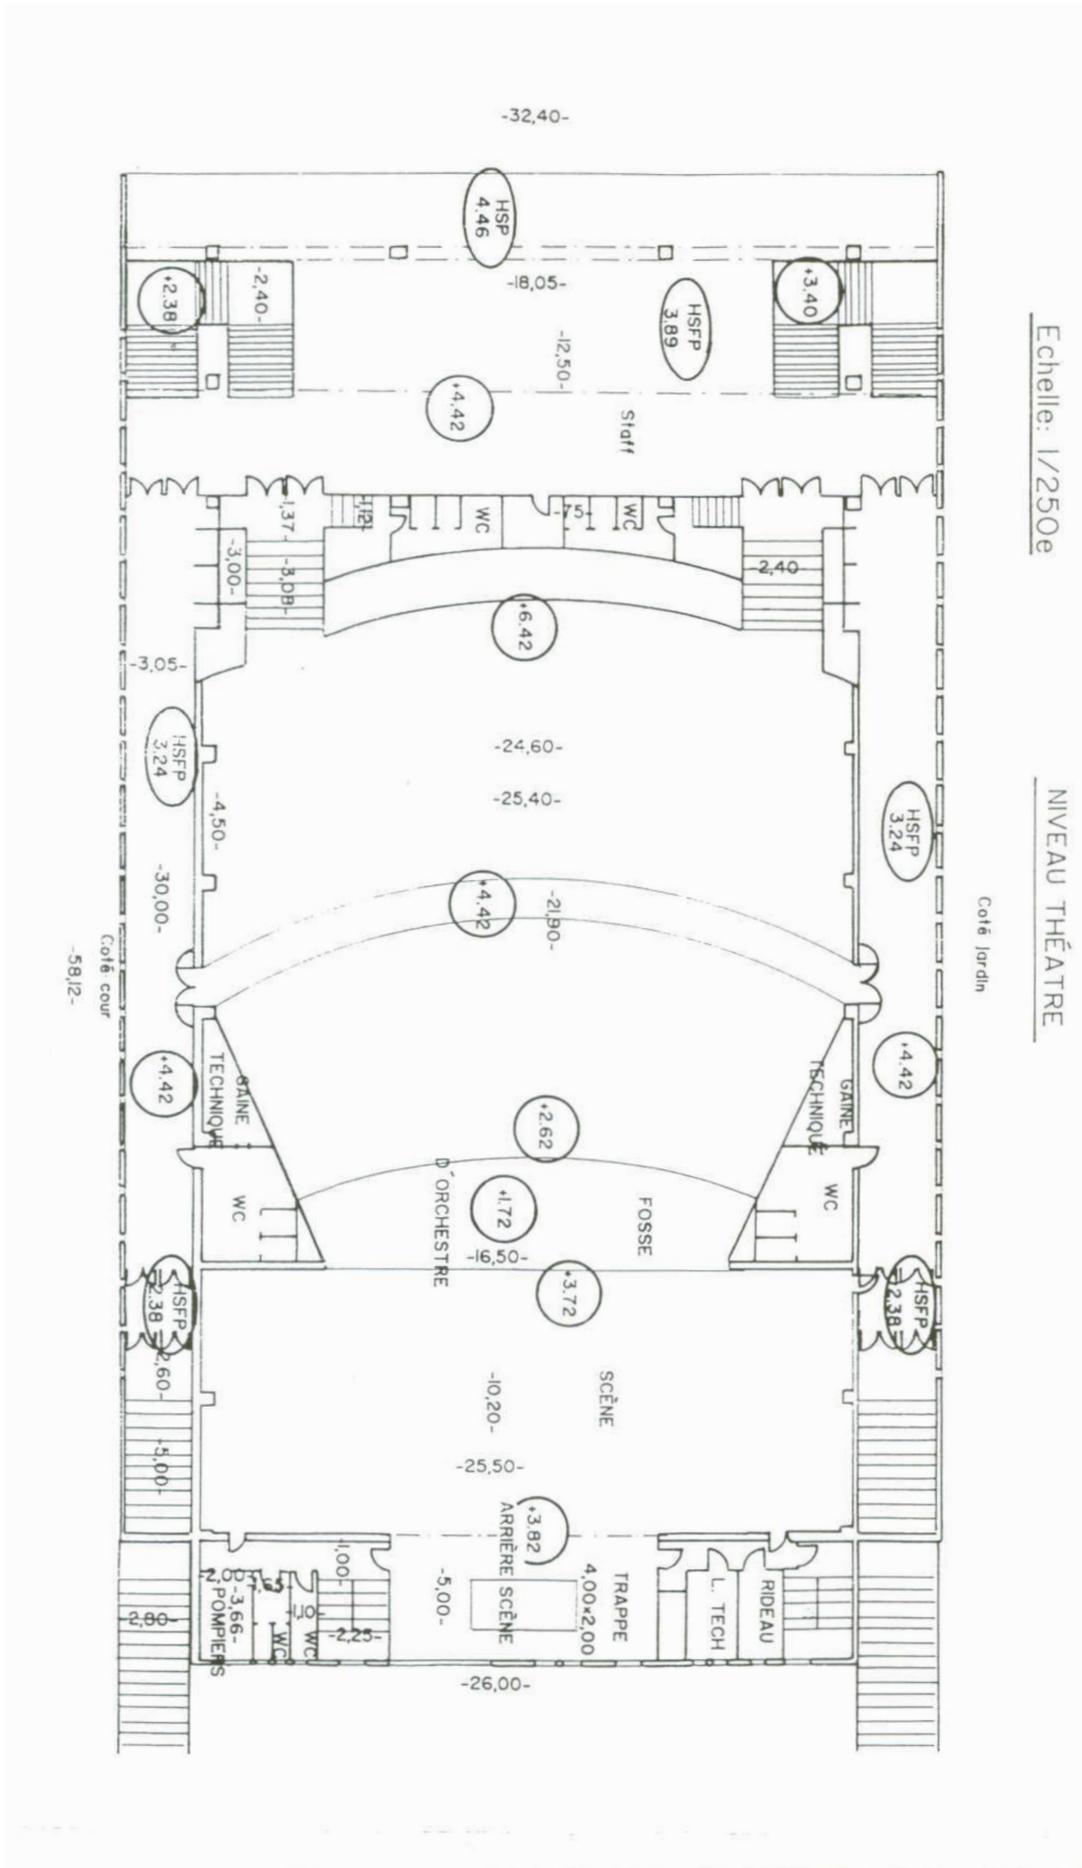

ÉQUIPEMENT LUMIÈRE

COMMUN AUX DEUX SALLES

GRANDE SALLE

1 ARMOIRE GRADATEURS ETC SENSOR 96 CIRCUITS
avec 36 modules de 3 kw enfichables et 12 modules de 5 kw
enfichables avec protection différentielle 30mA par circuits
3 BLOCS GRADATEURS MOBILES SMARTPACK 6x3 kw

PROJECTEURS

8 PARS ETC 750W AVEC JEU DE 4 LENTILLES
16 DECOUPES ZOOM ETC 25-50° 750W
11 DECOUPES ZOOM ETC 15-40° 750W } 10 PORTES GOBOS + 2 IRIS
17 CYCLIODES ASSYMETRIQUES LDR + VOLETS
14 PC 1000 W LDR + VOLETS
16 PC 2000 W R + VOLETS
2 ARRI 5 KW MANUEL SPOTLIGHT + VOLETS
7 DECOUPES JULIAT 614 S – 1000 W + 8 PORTES GOBOS
10 DECOUPES JULIAT 714 SX – 2000 W + 10 PORTES GOBOS + 2 IRIS
2 SERIE ACL

ÉQUIPEMENT SON


AMPHITHÉÂTRE



1 SYSTÈME DE DIFFUSION À DEMEURE POUR LA SAISON	AMPLI LA8 X6	6
	ARCS WIDE FRONT	4
	ENCEINTE LINE SOURCE L ACOUSTICS KARA	7 par côté
	ENCEINTE SUB BASSE SB 18	2 par côté (cluster)
	ENCEINTE SUB BASSE SB28	2 - un par côté au sol
	FRONT X8	4
	APG DS15 (RAPPEL EN SALLE)	3
<hr/>		
RETOURS	L-ACOUSTICS X12	6
	2 AMPLIS LA4X	
<hr/>		
RÉGIE	1 CONSOLE YAMAHA QL1	
	1 LECTEUR CD	
	1 LECTEUR MD SONY auto pause avec telecommande	
<hr/>		
MICROS	2 HF MAINS SHURE AXIENT UR2 + CAPSULE SM58	
	2 STATIQUES AKG C 480	
	1 SM 58	
	3 D.I	
<hr/>		
INTERPHONIE	1 CENTRALE CLEARCOM AVEC 5 POSTES IINTERCOM + CASQUE	


Système de diffusion FACADE.

VUE 1

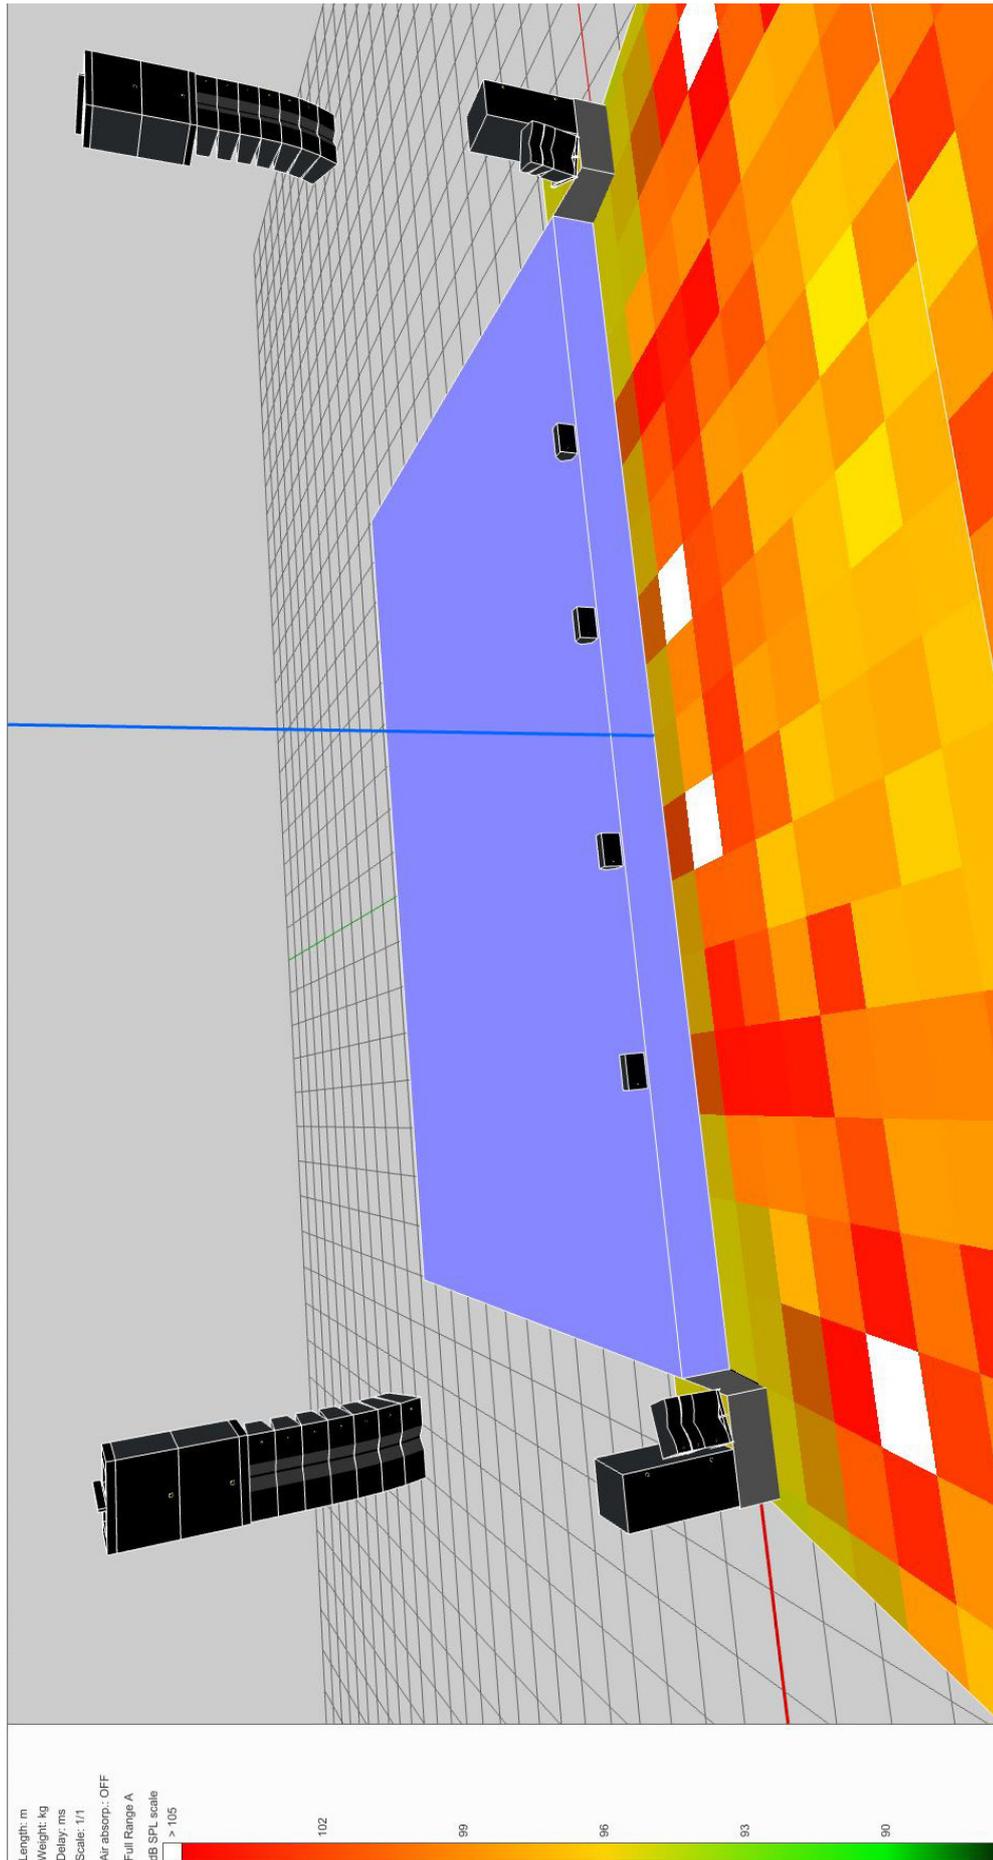

Système de diffusion FACADE.

VUE 2

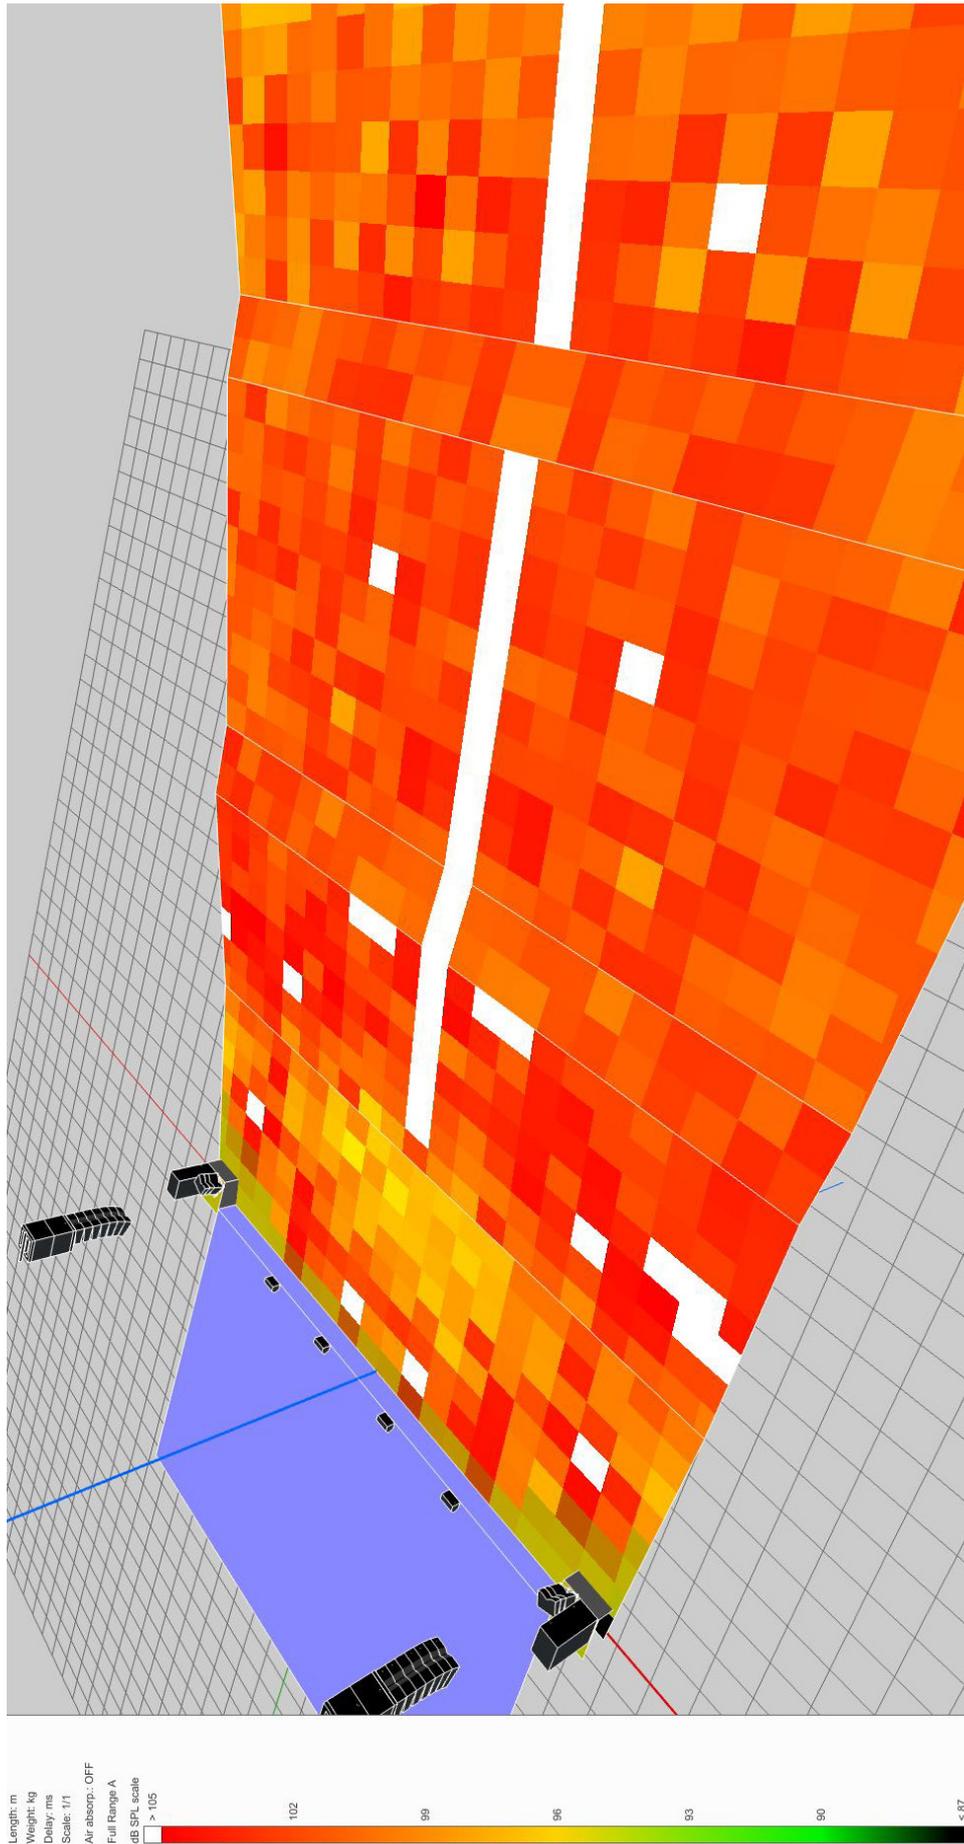

LA FOSSE D'ORCHESTRE

AMPHITHÉÂTRE

FOSSE D'ORCHESTRE

CAPACITÉ	60 musiciens
SURFACE TOTALE	46,72 m ²
SURFACE MOBILE	46,72 m ²

Fosse totalement détrappable

LES LOGES

AMPHITHÉÂTRE

CÔTÉ JARDIN

2 LOGES D'ENVIRON 16 M²
équipées de chaises, tablettes, glaces, prises électriques,
portants, toilettes, lavabos, une avec douche.

CÔTÉ COUR

4 LOGES D'ENVIRON 8 M²
équipées de chaises, tablettes, glaces, prises électriques,
portants et lavabos.

L'AUDITORIUM

LA PETITE SALLE

DIMENSIONS

OUVERTURE DU CADRE DE SCÈNE	7,20 m
HAUTEUR DU CADRE DE SCÈNE	3,10 m
PROFONDEUR	6,80 m
LARGEUR PLATEAU MUR À MUR	20 m
HAUTEUR SOUS GRILL	3,25 m
HAUTEUR DE SCÈNE	0,50 m

ACCROCHE

GRILL FIXE SUR PLATEAU	hauteur : 3,25 m
PONT TRIANGULAIRE EN SALLE à 3,5 m du bord de scène	hauteur : 4 m

ÉQUIPEMENT

1 RIDEAU D'AVANT-SCÈNE ROUGE	commande manuelle à jardin
1 FOND NOIR	composé de 4 pendrillons
3 PLANS DE PENDRILLONS	3,25 x 3,50 m
1 CYCLORAMA PVC BLANC	3,25 x 6,50 m

Pas de frisage possible

SON


SYSTÈME DE DIFFUSION	2 LA4X L-Acoustics 2 ARCS WIDE L-Acoustics 2 SB18 L-Acoustics 8 MTD 115b L-Acoustics
RÉGIE	1 CONSOLE SOUNDCRAFT SI IMPACT MINI STAGEBOX 32

LUMIÈRE


1 CONSOLE FLX ZERO 88
1 BLOC DE PUISSANCE 24x3 KW

LOGES

1 LOGE D'ENVIRON 50 M ² équipées de chaises, tablettes, glaces, prises électriques, portants, lavabos.
2 LOGES D'ENVIRON 16 M ² équipées de chaises, tablettes, glaces, prises électriques, portants, lavabos, une avec douche.

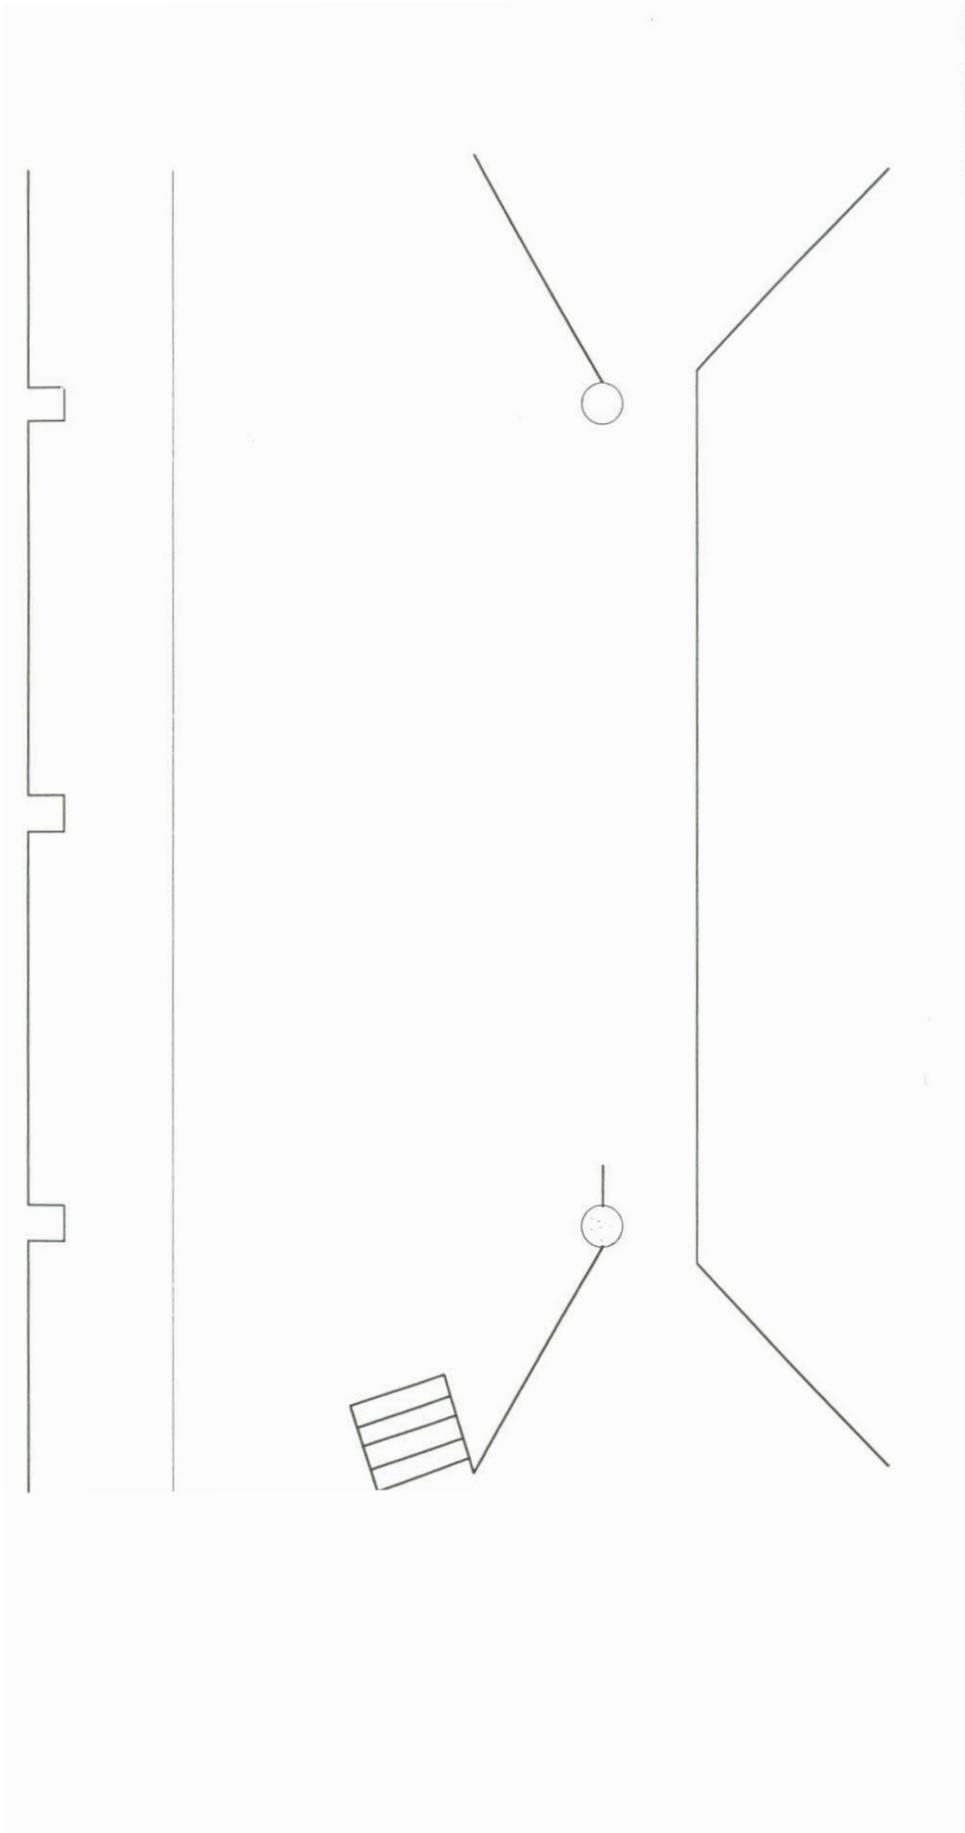

Plan du GRILL • Auditorium

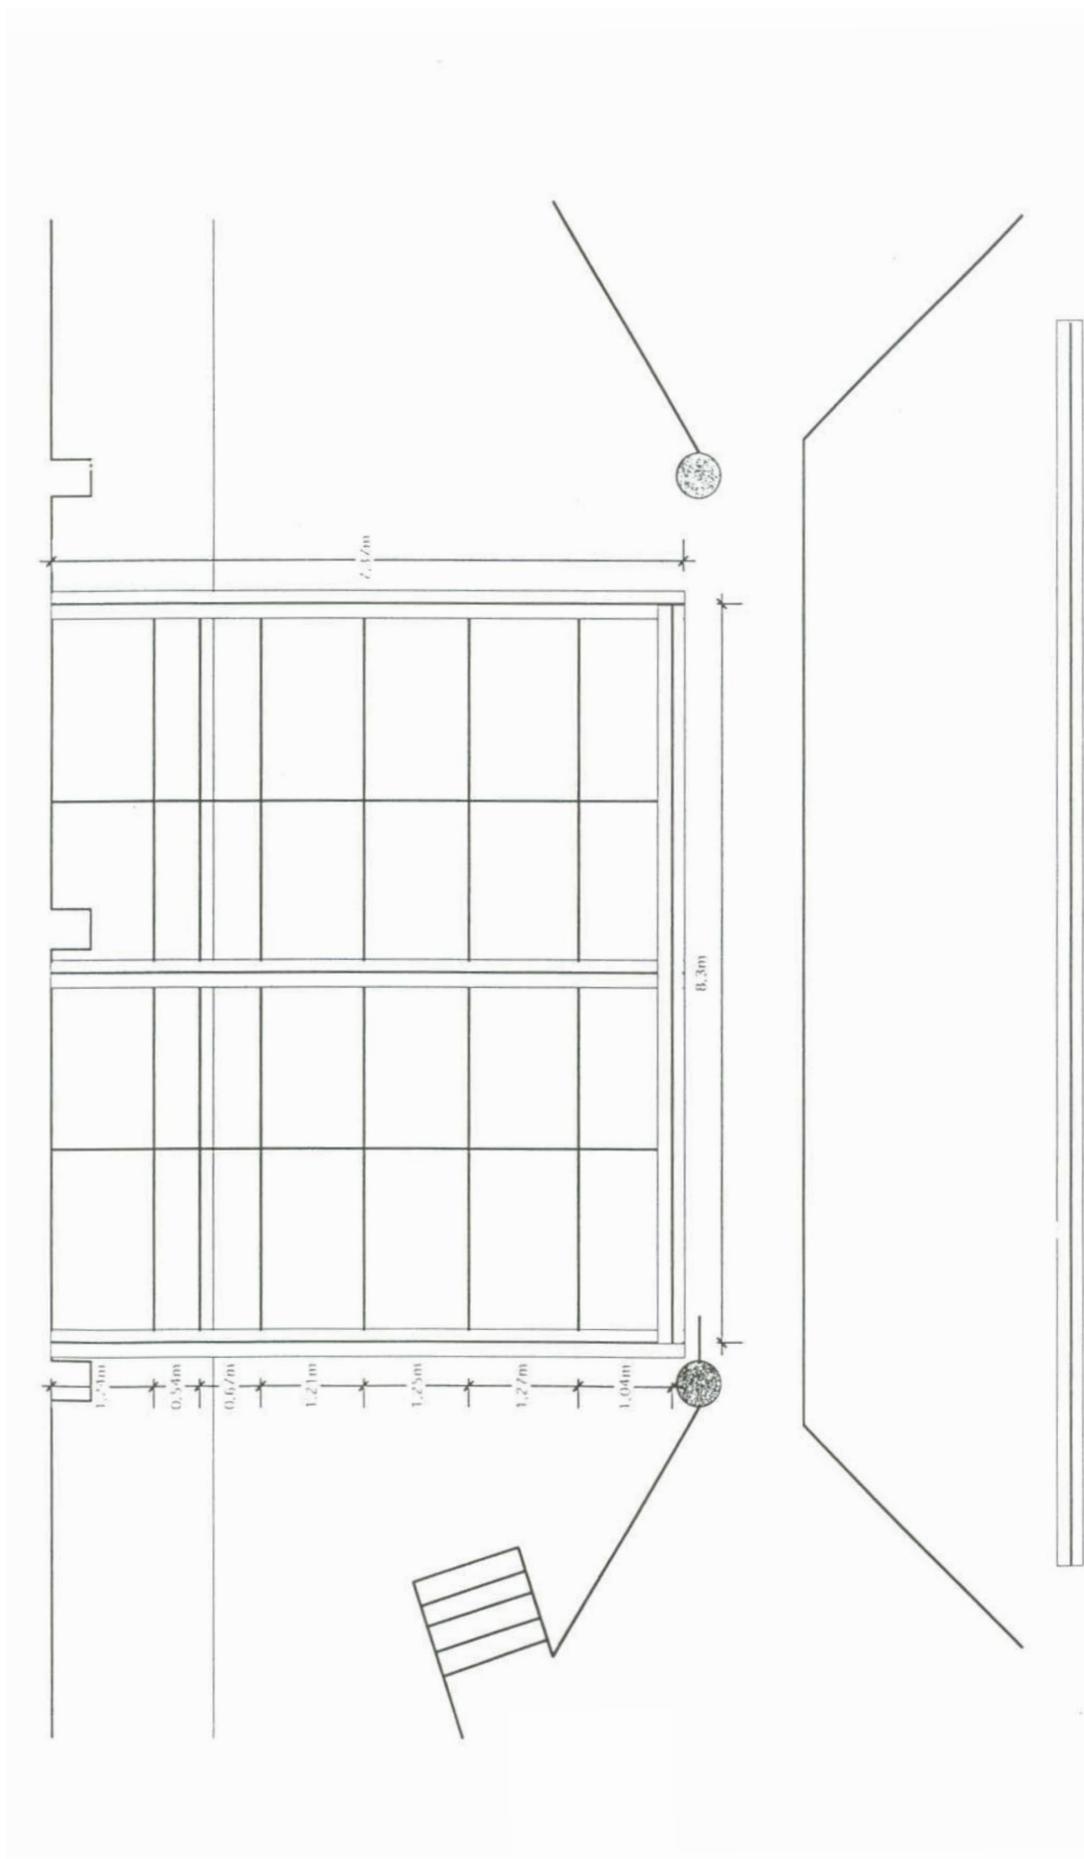

ACCÈS

THÉÂTRE DE LONGJUMEAU

TRANSPORTS EN COMMUN

RER LIGNE C (recommandé)

direction Versailles Chantier, arrêt Chilly-Mazarin, puis le bus 297

RER LIGNE B

Arrêt à Massy – Palaiseau, puis le bus 199


PAR LA ROUTE

AUTOROUTE A6a

Direction Lyon, sortie Chilly-Mazarin

PARKING

ACCÈS "ENTRÉE DES ARTISTES" PAR RUE DE LA PEUPLERAIE

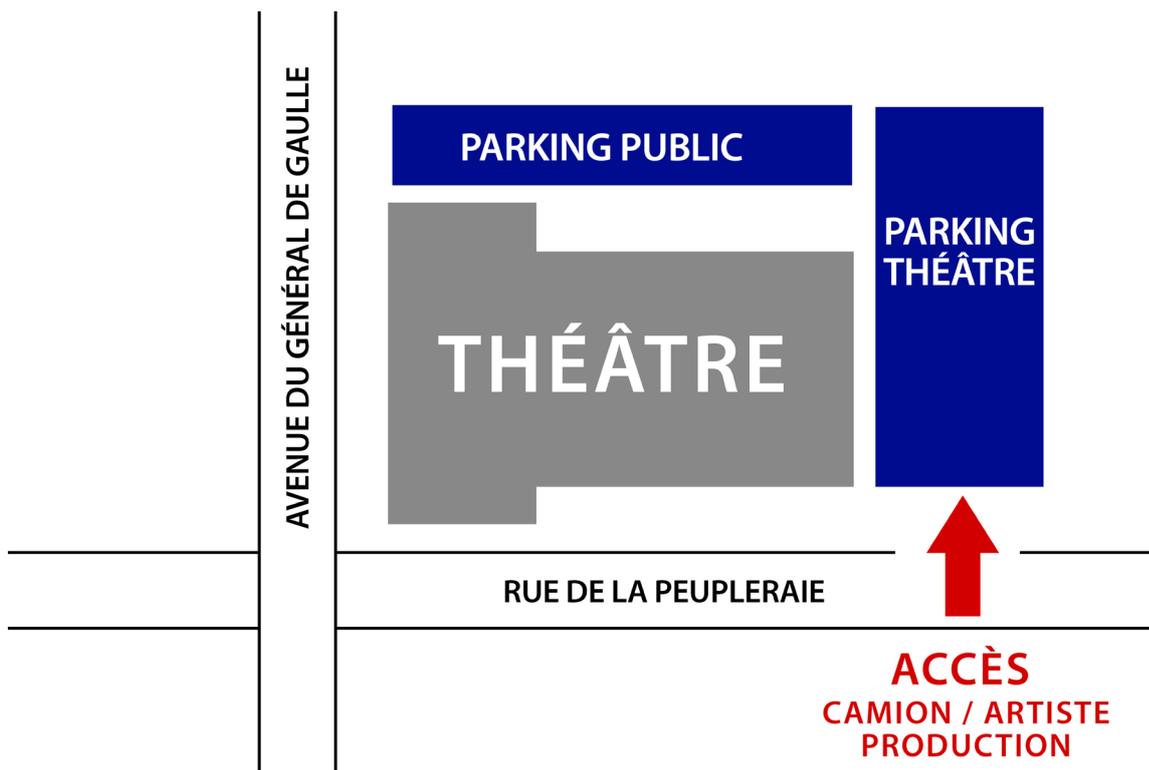

THÉÂTRE DE LONGJUMEAU


20 avenue du Général de Gaulle

91160 Longjumeau


Tel. Standard : 01 69 09 05 05

(Précisez à l'arrière du Théâtre pour vos livraisons)

AMPHITHÉÂTRE.

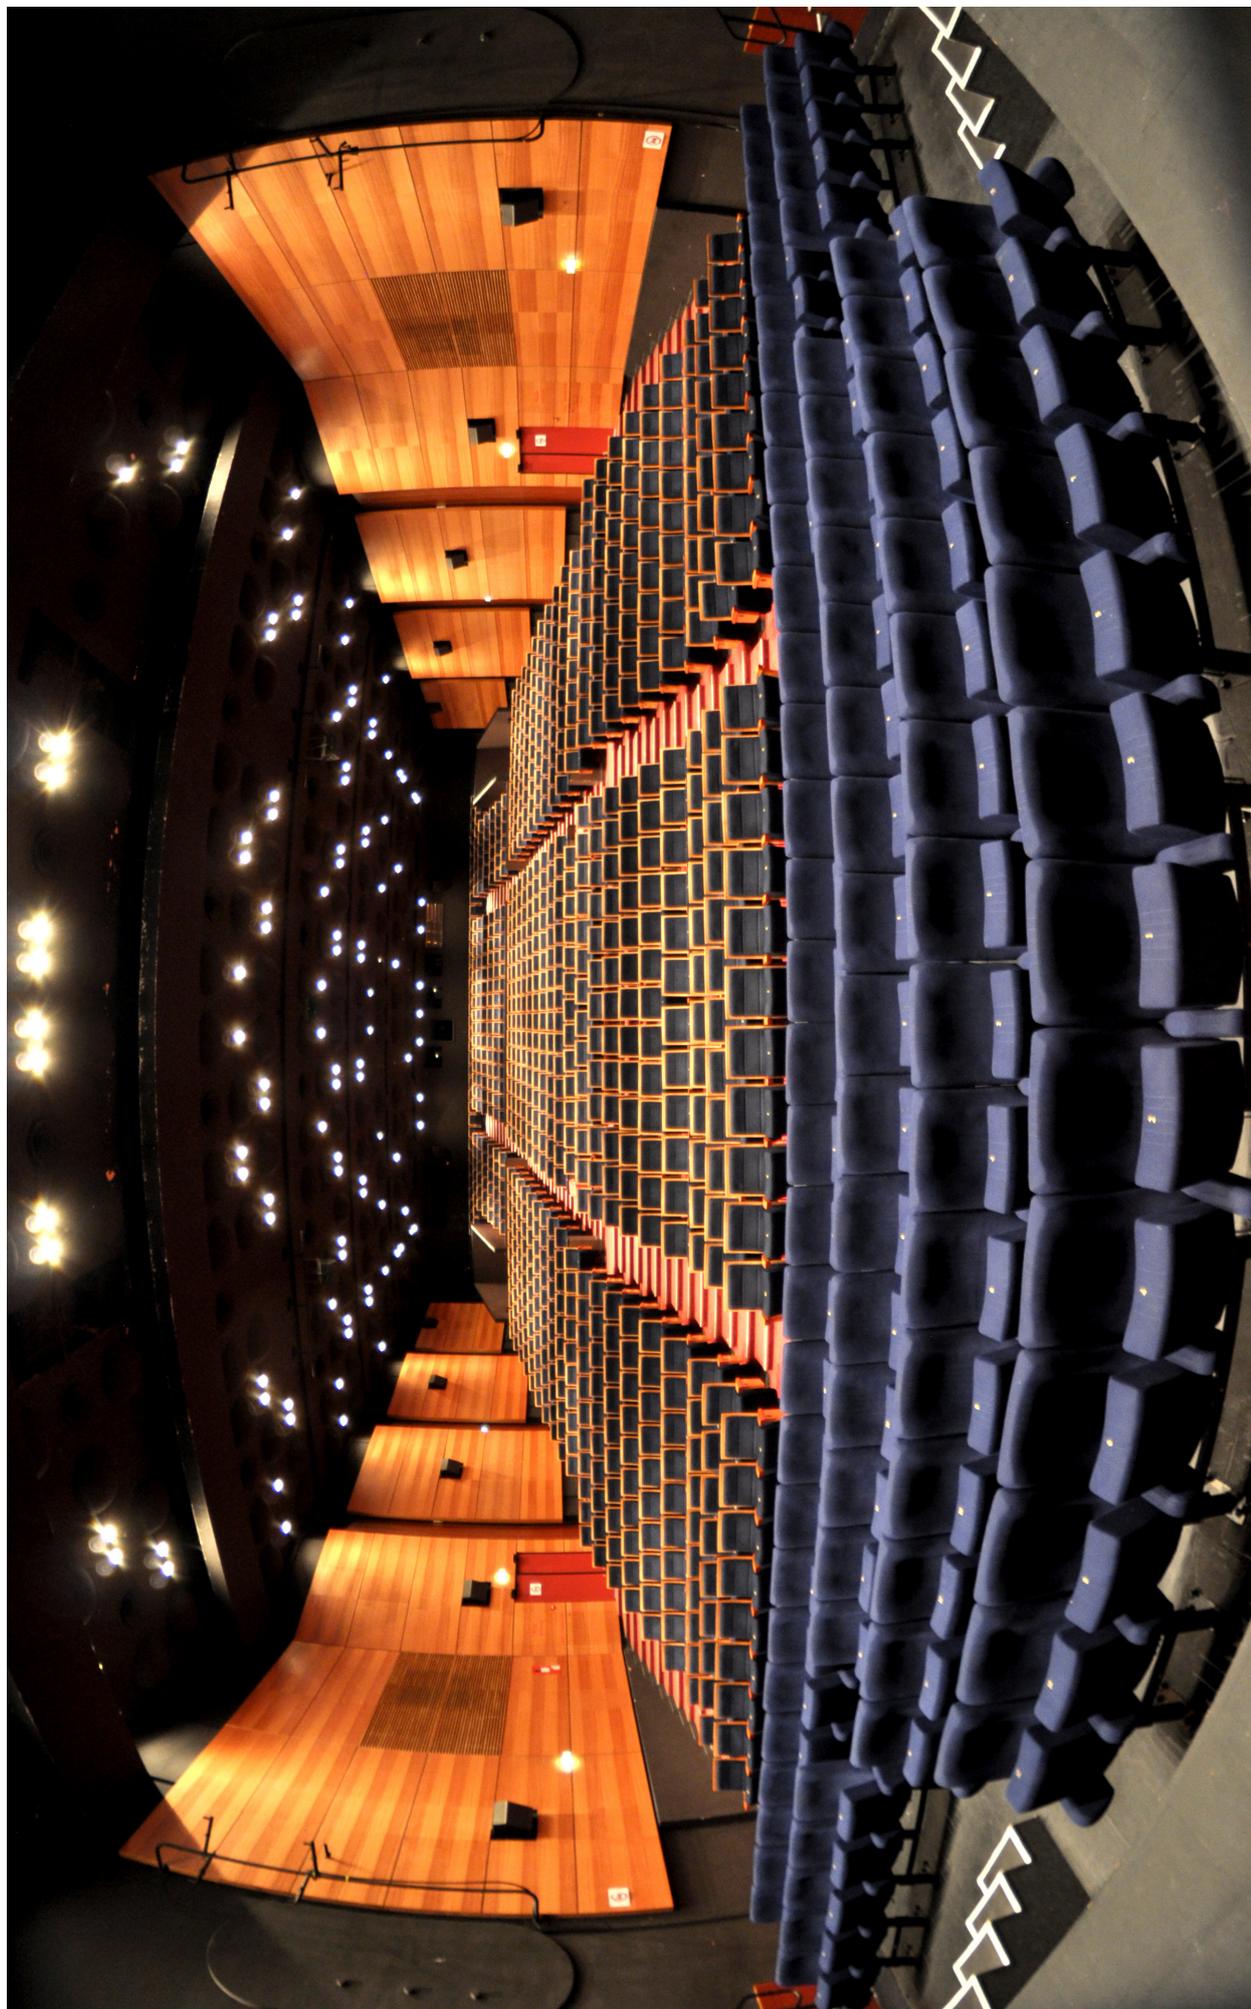

AUDITORIUM.

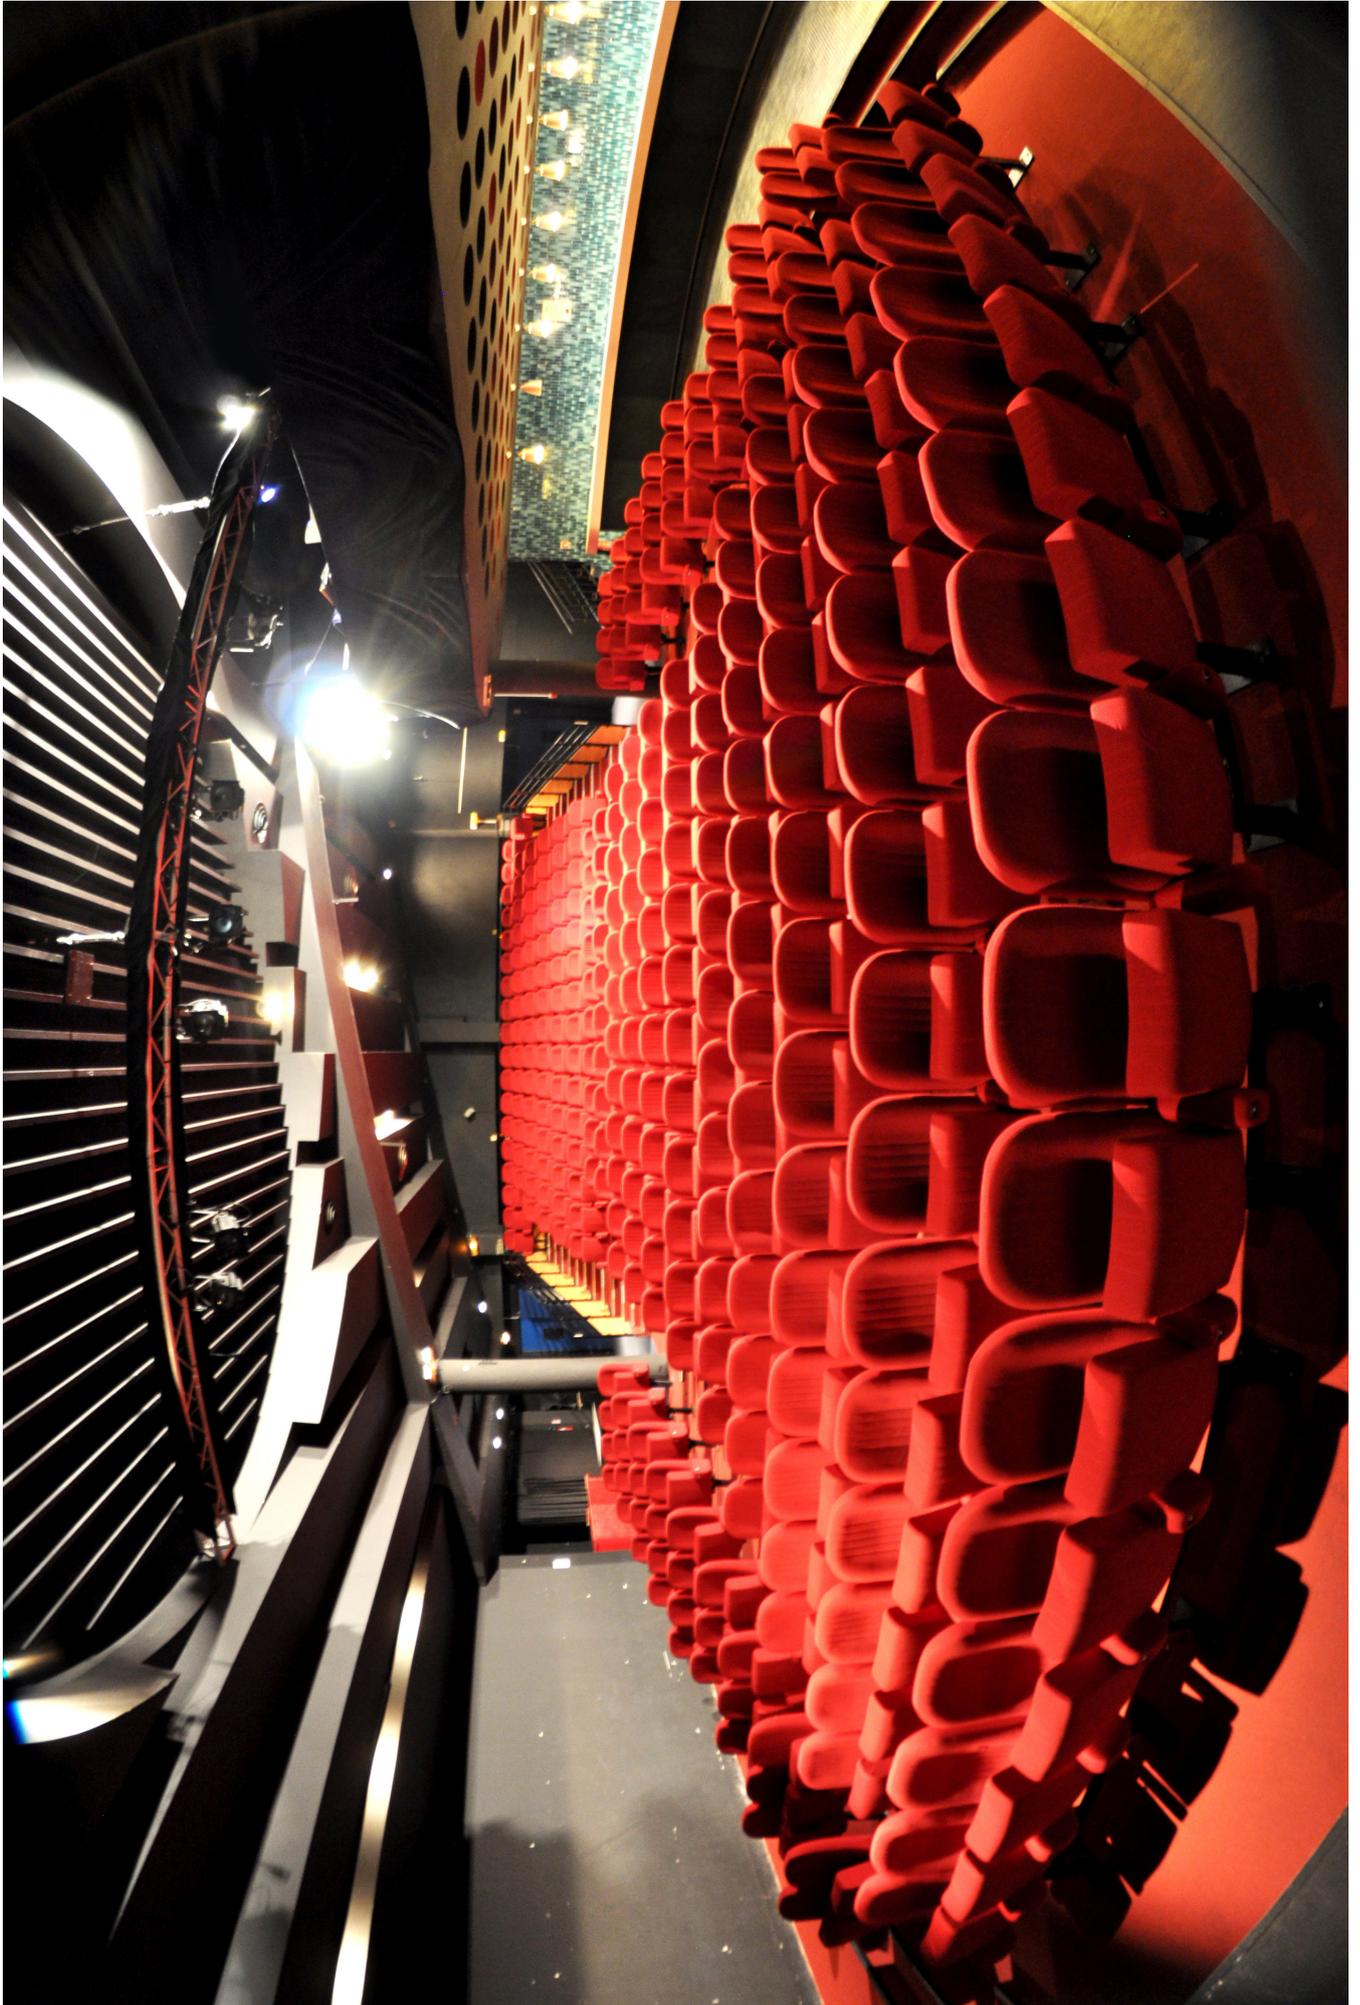

THÉÂTRE DE LONGJUMEAU

20 Avenue du Général de Gaulle

91160 Longjumeau